

АДМИНИСТРАЦИЯ СРЕДНЕСУНСКОГО СЕЛЬСКОГО ПОСЕЛЕНИЯ
ВЯТСКОПОЛЯНСКОГО РАЙОНА КИРОВСКОЙ ОБЛАСТИ

ПОСТАНОВЛЕНИЕ

дер.Средние Шуни

08.11.2021

№ 65

**Об утверждении Правил землепользования и застройки
муниципального образования Среднешунское сельское поселение
Вятскополянского района Кировской области**


В соответствии с частью 1 статьи 32 Градостроительного кодекса Российской Федерации, частью 3 статьи 4 Федерального закона от 31.07.2020 № 264-ФЗ «О внесении изменений в Градостроительный кодекс Российской Федерации и отдельные законодательные акты Российской Федерации», частью 2 статьи 10⁴ Закона Кировской области от 28.09.2006 № 44-ЗО «О регулировании градостроительной деятельности в Кировской области» администрация Среднешунского сельского поселения **ПОСТАНОВЛЯЕТ:**

1. Утвердить Правила землепользования и застройки муниципального образования Среднешунское сельское поселение Вятскополянского района Кировской области (далее – правила), согласно приложению.
2. Опубликовать настоящее постановление в информационном бюллетене органов местного самоуправления Среднешунского сельского поселения, на официальном сайте органов местного самоуправления Вятскополянского муниципального района Кировской области в информационно-телекоммуникационной сети «Интернет».
3. Настоящее постановление вступает в силу со дня его официального опубликования.

Глава администрации

Среднешунского сельского поселения

Ф.Г. Ибрагимов

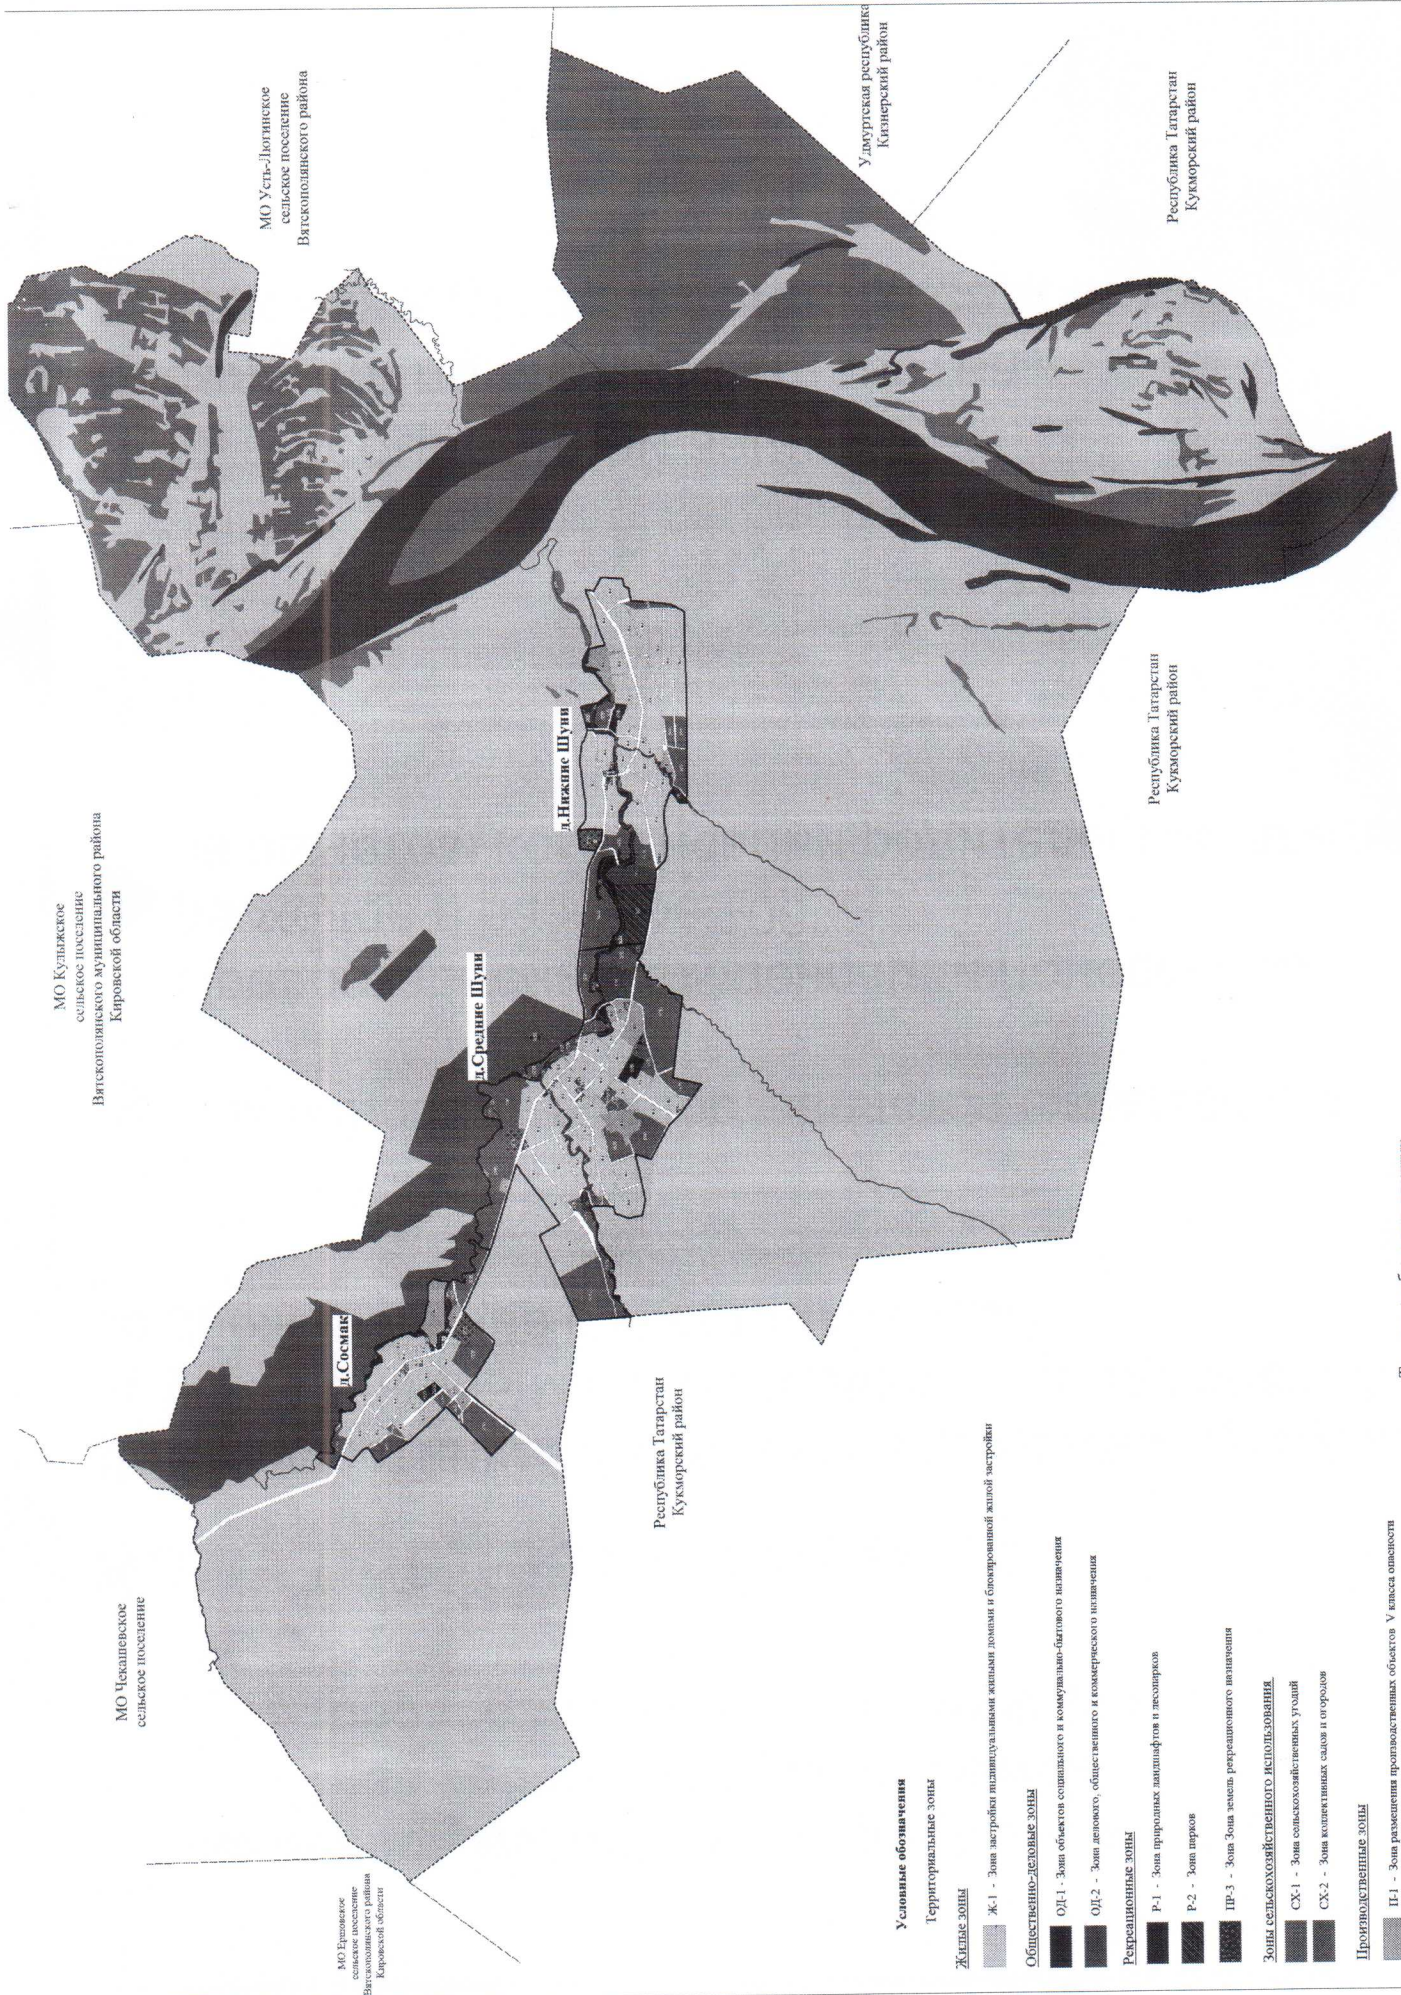

МО Куляжское
сельское поселение
Вятскополянского муниципального района
Кировской области

МО Усть-Дювинское
сельское поселение
Вятскополянского района

Удмуртская республика
Кизнерский район

Республика Татарстан
Кукморский район

Республика Татарстан
Кукморский район

Республика Татарстан
Кукморский район

МО Чкашевское
сельское поселение

МО Ермаковское
сельское поселение
Вятскополянского района
Кировской области

д. Средние Шуи

д. Нижние Шуи

д. Соснык

Условные обозначения

Территориальные зоны

Жилые зоны

Ж-1 - Зона застройки индивидуальными жилыми домами и блокированной жилой застройкой

Общественно-деловые зоны

ОД-1 - Зона объектов социального и коммерциально-бытового назначения

ОД-2 - Зона делового, общественного и коммерческого назначения

Рекреационные зоны

Р-1 - Зона природных ландшафтов и лесопарков

Р-2 - Зона парков

РР-3 - Зона рекреационного назначения

Зоны сельскохозяйственного использования

СХ-1 - Зона сельскохозяйственных угодий

СХ-2 - Зона коллективных садов и огородов

Производственные зоны

П-1 - Зона размещения производственных объектов V класса опасности

П-2 - Зона размещения производственных объектов IV класса опасности


П-3 - Зона размещения производственных объектов III класса опасности

Зоны инженерной инфраструктуры

Территории без установленных градостроительных регламентов

земли с.х. назначения

земли населенных пунктов

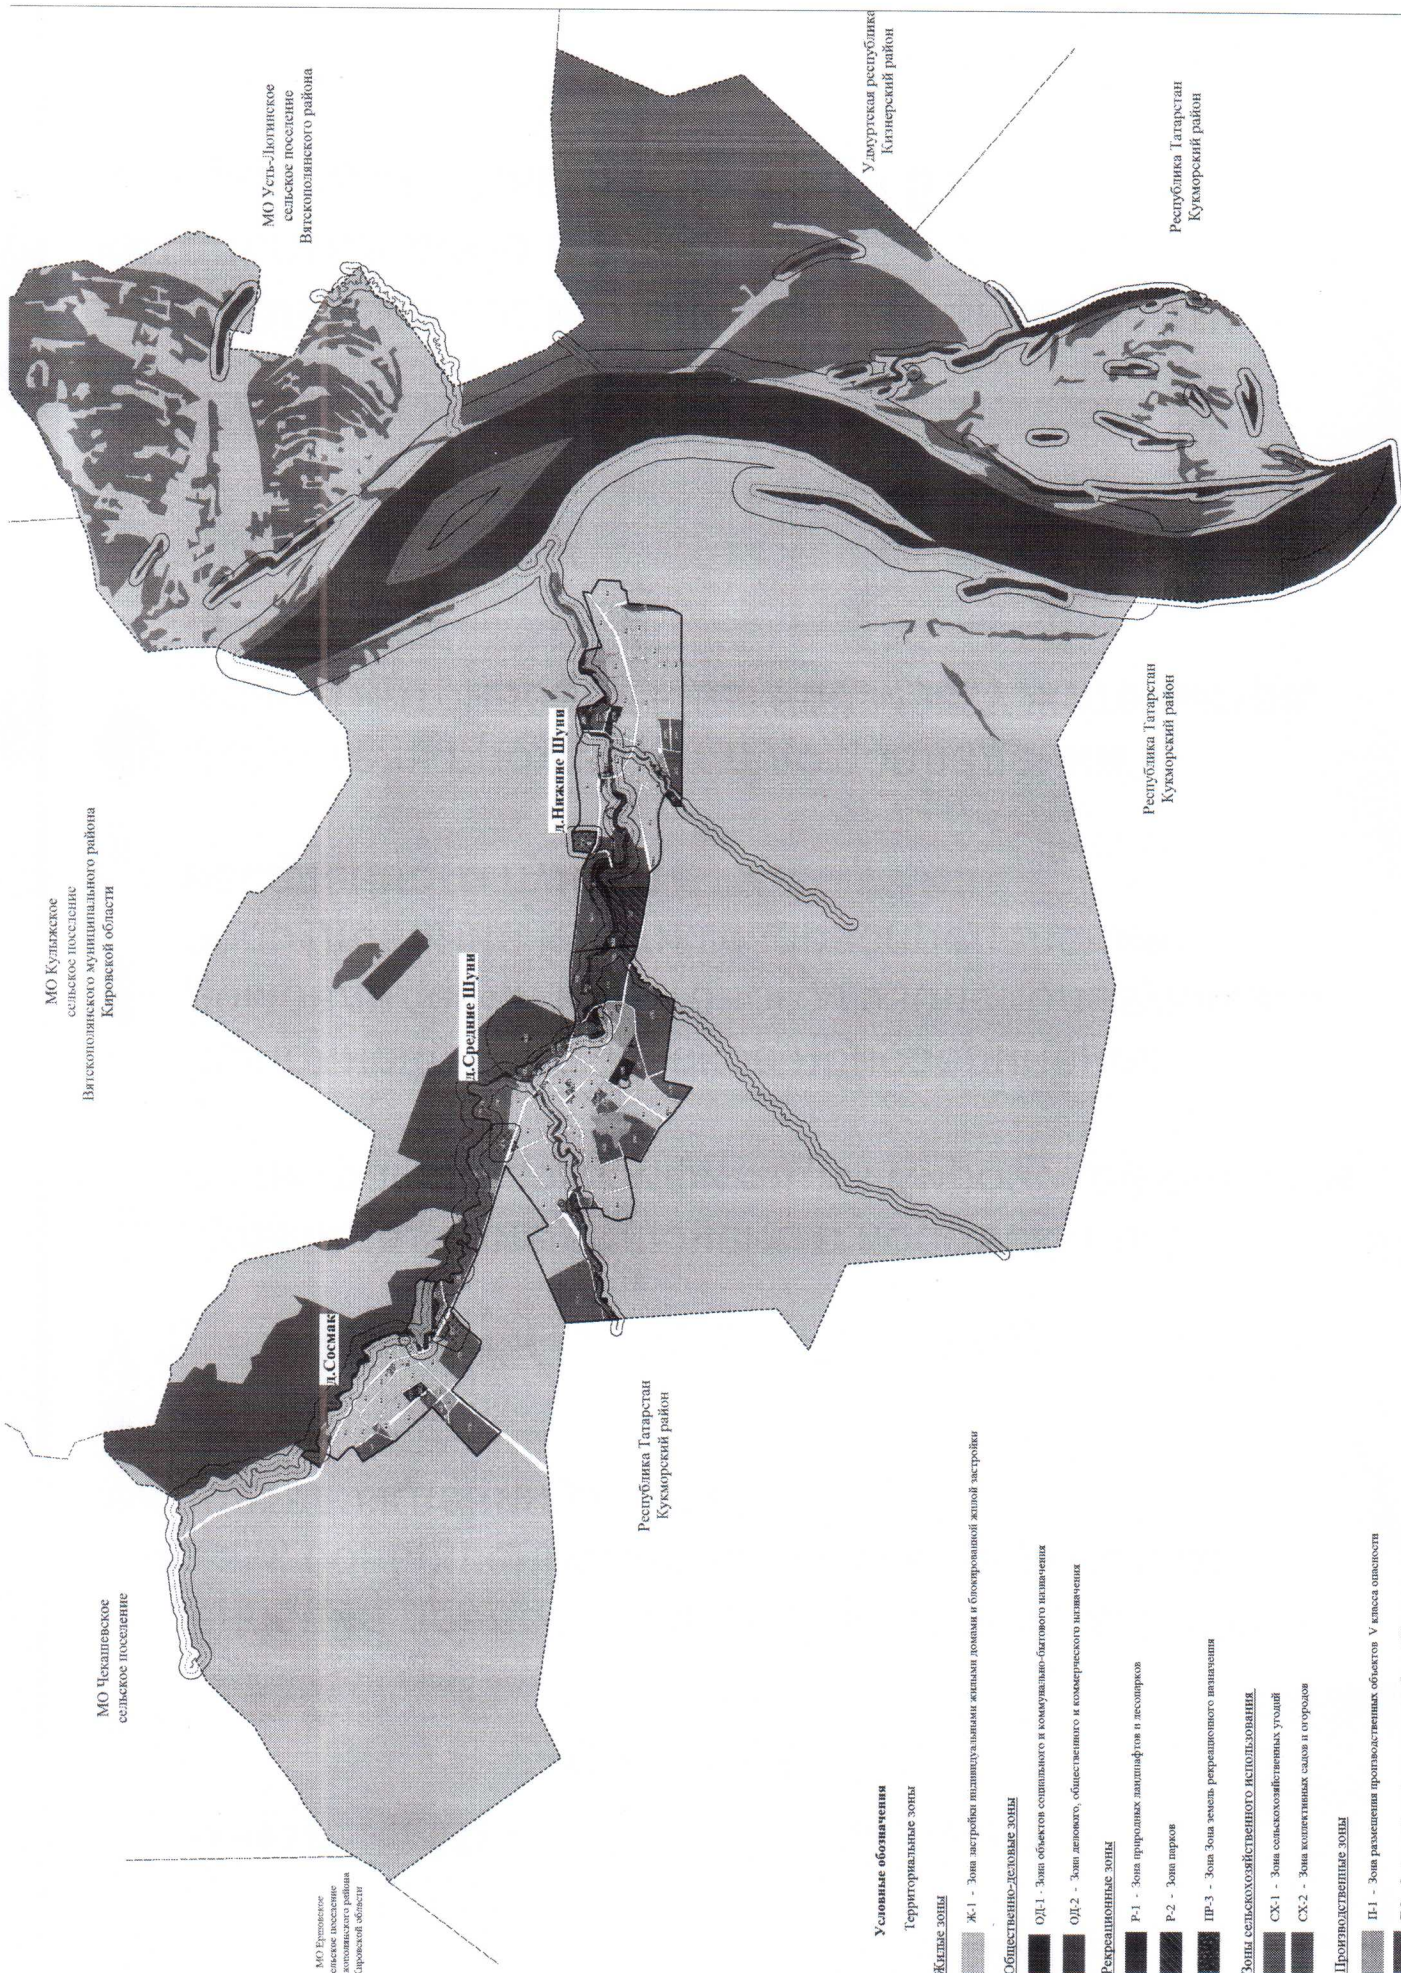

Условные обозначения

Территориальные зоны

Жилые зоны

Ж-1 - Зона застройки многоквартирными жилыми домами и блоками жилой застройки

Общественно-деловые зоны

ОД-1 - Зона объектов общественного и коммунально-бытового назначения

ОД-2 - Зона делового, общественного и коммерческого назначения

Рекреационные зоны

Р-1 - Зона природных ландшафтов и лесопарков

Р-2 - Зона парков

ПР-3 - Зона земель рекреационного назначения

Зоны сельскохозяйственного использования

СХ-1 - Зона сельскохозяйственных угодий

СХ-2 - Зона коллективных садов и огородов

Производственные зоны

П-1 - Зона размещения производственных объектов V класса опасности

П-2 - Зона размещения производственных объектов IV класса опасности

П-3 - Зона размещения производственных объектов III класса опасности

Зоны инженерной инфраструктуры

Территории без установленных градостроительных регламентов

Зоны с особыми условиями использования территории

**ФРАГМЕНТ КАРТЫ ГРАДОСТРОИТЕЛЬНОГО ЗОНИРОВАНИЯ
СРЕДНЕНШУНСКОГО СЕЛЬСКОГО ПОСЕЛЕНИЯ
ВЯТСКОПОЛЯНСКОГО РАЙОНА КИРОВСКОЙ ОБЛА.
М 1:7 000**

Д.Сосмак

Д.Средние Шуни

Д.Нижние Шуни

